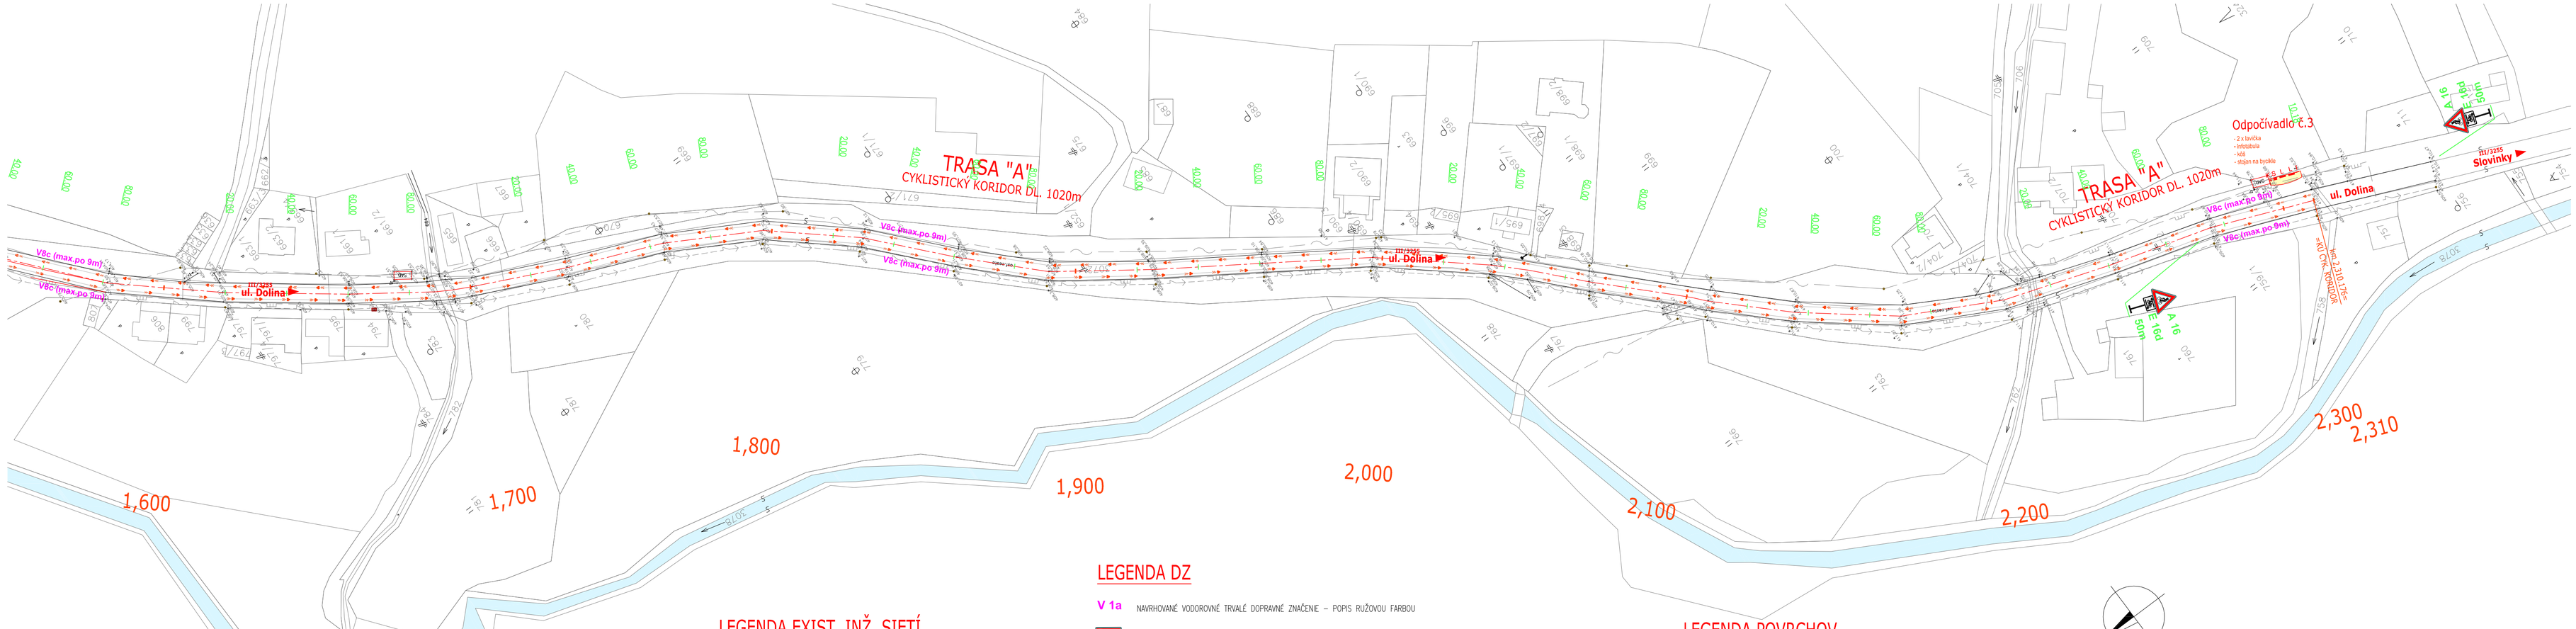

LEGENDA EXIST. INŽ. SIETÍ

- VZDUŠNÉ NN VEDENIE
- OZNAMOVACIE VEDENIE
- STL PLYNOVOD
- KANALIZÁCIA
- VODOVOD
- TEPLOVOD

OCHRANNÉ PÁSMA

TELEKOMUNIKAČNÉ OZNAMOVACIE VEDENIA	1,5 m
VODOVODNÉ A KANALIZAČNÉ POTRUBIE–DO DN500mm	1,5 m
–NAD DN500mm	2,5 m
VZDUŠNÉ NN VEDENIE	1 m
NÍZKOTLAKOVÉ A STREDNOTLAKOVÉ PLYNOVODY	1 m
V ZASTAVANOM ÚZEMÍ	

LEGENDA DZ

V 1a NAVRHOVANÉ VODOROVNÉ TRVALÉ DOPRAVNÉ ZNAČENIE – POPIS RUŽOVOU FARBOU

P 1 NAVRHOVANÉ ZVISLÉ TRVALÉ DOPRAVNÉ ZNAČENIE – POPIS ZELENOU FARBOU

P 1 JESTVUJÚCE ZVISLÉ TRVALÉ DOPRAVNÉ ZNAČENIE – POPIS SIVOU FARBOU

POZNÁMKA

1. Všetky navrhované zvislé dopravné značky sú základného formátu, reflexné, v súlade s STN 01 8020.
2. Všetky vodorovné dopravné značenia na MK sú navrhnuté v reflexnej úprave v súlade s STN 01 8020 bielej farby.
3. Všetky vodorovné dopravné značenia na cyklistickom chodníku sú navrhnuté v reflexnej úprave v súlade s STN 01 8020 zelenej farby.

LEGENDA POVRCHOV

- EXISTUJÚCA KONŠTRUKCIA CHODNÍKA PRE CHODCOV – BETÓNOVÁ DLAŽBA / LIATY ASFALT
- NOVÁ KONŠTRUKCIA CYKLISTICKÉHO CHODNÍKA – ODPOČIVADLÁ – BETÓNOVÁ DLAŽBA
- NOVÁ KONŠTRUKCIA KRYTU CYKLISTICKÉHO CHODNÍKA – ASFALTOVÝ BETÓN
- NOVÁ KONŠTRUKCIA KRYTU VOZOVKY KOMUNIKÁCIE – ASFALTOVÝ BETÓN

LEGENDA - PRVKY DROBNEJ ARCHITEKTÚRY

- L LAVIČKY
- S STOJANY NA BICYKLE
- K ODPADKOVÉ KOŠE
- I INFOTABUĽA
- A ALTÁN

VÝŠKOVÝ SYSTÉM: Bpv
SÚRADNICOVÝ SYSTÉM : S-JTSK

ZODPOVEDNÝ PROJEKTANT:	VYPRACOVAL:	KONTROLOVAL:	KDS projekt s.r.o.
ING. KRAFČÍK	ING. VÁHOVSKÝ	ING. KRAFČÍK	Námestie mieru č.1, 080 01 Prešov, kanc.: Kpt. Nálepku č.6, 080 01 Prešov, tel. 0905 285232, e-mail: kdsprojekt@gmail.com
KRAJ: KOŠICKÝ			
INVESTOR: Mesto Krompachy, Nám. slobody 1, 053 42 Krompachy			
STAVBA: CYKLISTICKÝ CHODNÍK KROMPACHY CENTRUM SMER SLOVINKY		DÁTUM: 02/2017	
		STUPEŇ: DRS	
		FORMÁT: 4xA4	
		MIERKA: 1:1000	
OBSAH: SITUÁCIA		Č.PRÍLOHY: 3.3	Č.SÚPRAVY:

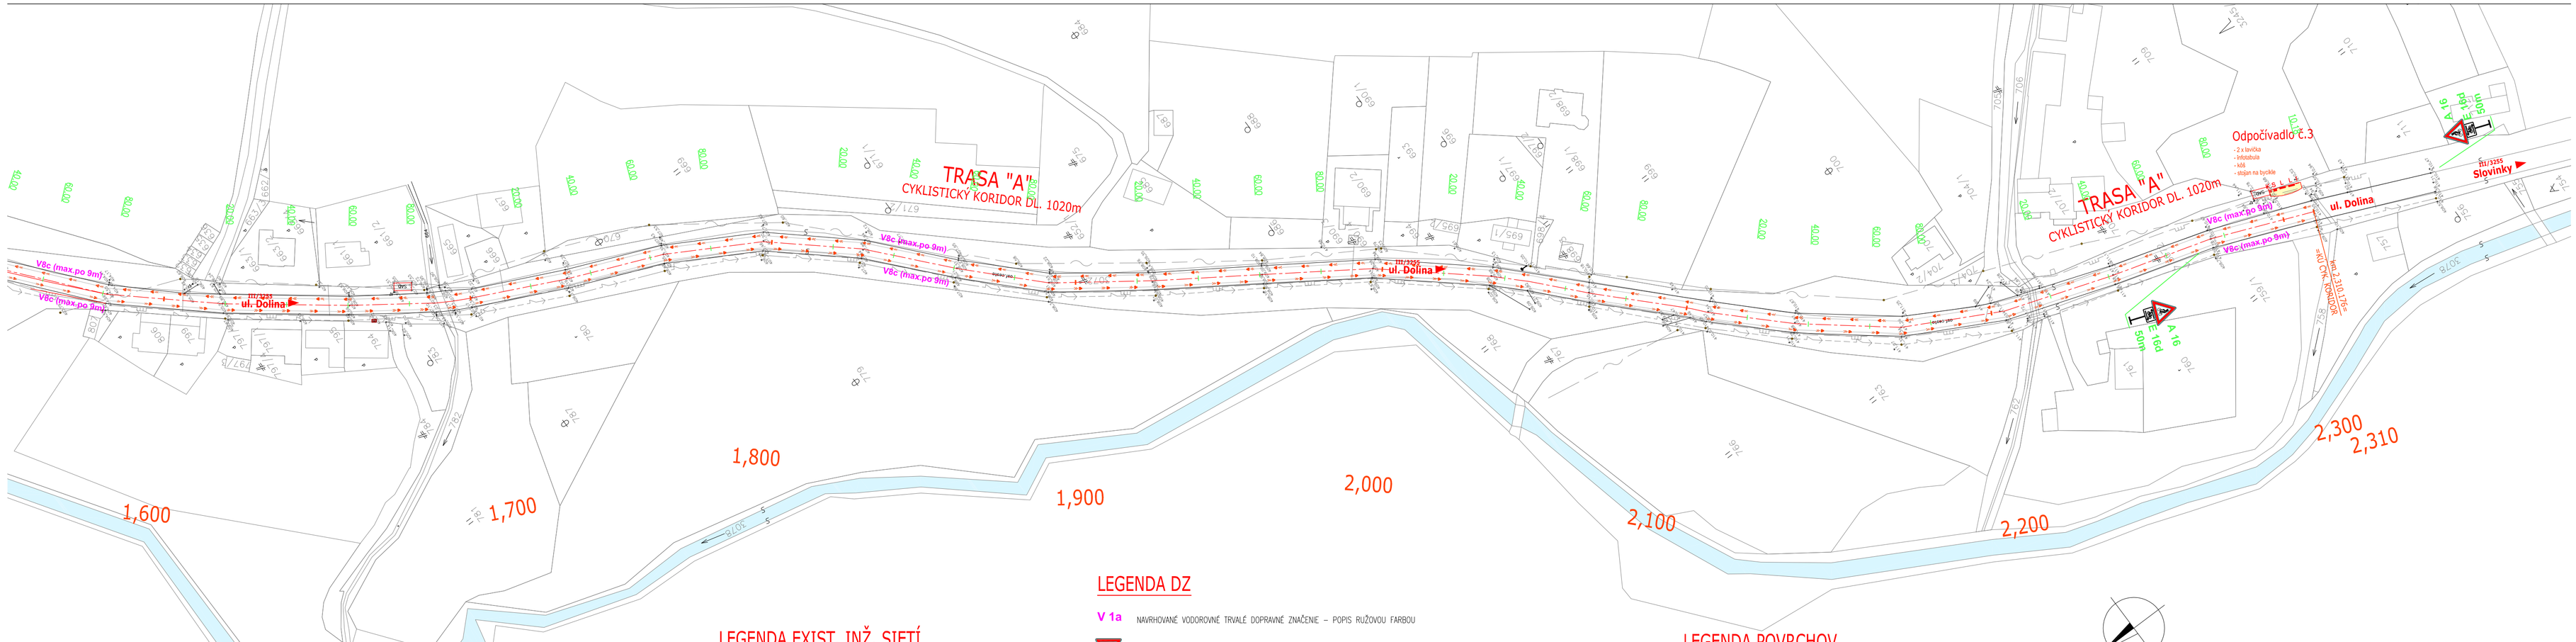

LEGENDA EXIST. INŽ. SIETÍ
VZDUŠNÉ NN VEDENIE
OZNAMOVACIE VEDENIE
STL PLYNOVOD
KANALIZÁCIA
VODOVOD
TEPLOVOD

OCHRANNÉ PÁSMA
TELEKOMUNIKAČNÉ OZNAMOVACIE VEDENIA 1,5 m
VODOVODNÉ A KANALIZAČNÉ POTRUBIE–DO DN500mm 1,5 m
–NAD DN500mm 2,5 m
VZDUŠNÉ NN VEDENIE 1 m
NÍZKOTLAKOVÉ A STREDNOTLAKOVÉ PLYNOVODY 1 m
V ZASTAVANOM ÚZEMÍ

LEGENDA DZ
V 1a NAVRHOVANÉ VODOROVNÉ TRVALÉ DOPRAVNÉ ZNAČENIE – POPIS RUŽOVOU FARBOU
P 1 NAVRHOVANÉ ZVISLÉ TRVALÉ DOPRAVNÉ ZNAČENIE – POPIS ZELENOU FARBOU
P 1 JESTVUJÚCE ZVISLÉ TRVALÉ DOPRAVNÉ ZNAČENIE – POPIS SIVOU FARBOU

POZNÁMKA
1. Všetky navrhované zvislé dopravné značky sú základného formátu, reflexné, v súlade s STN 01 8020.
2. Všetky vodorovné dopravné značenia na MK sú navrhnuté v reflexnej úprave v súlade s STN 01 8020 bielej farby.
3. Všetky vodorovné dopravné značenia na cyklistickom chodníku sú navrhnuté v reflexnej úprave v súlade s STN 01 8020 zelenej farby.

LEGENDA POVRCHOV
EXISTUJÚCA KONŠTRUKCIA CHODNÍKA PRE CHODCOV – BETÓNOVÁ DLAŽBA / LIATY ASFALT
NOVÁ KONŠTRUKCIA CYKLISTICKÉHO CHODNÍKA – ODPOČIVADLÁ – BETÓNOVÁ DLAŽBA
NOVÁ KONŠTRUKCIA KRYTU CYKLISTICKÉHO CHODNÍKA – ASFALTOVÝ BETÓN
NOVÁ KONŠTRUKCIA KRYTU VOZOVKY KOMUNIKÁCIE – ASFALTOVÝ BETÓN

LEGENDA - PRVKY DROBNEJ ARCHITEKTÚRY
L LAVIČKY
S STOJANY NA BICYKLE
K ODPADKOVÉ KOŠE
I INFOTABUĽA
A ALTÁN

VÝŠKOVÝ SYSTÉM: Bpv
SÚRADNICOVÝ SYSTÉM : S-JTSK

ZODPOVEDNÝ PROJEKTANT: ING. KRAFČÍK | VYPRACOVAL: ING. VÁHOVSKÝ | KONTROLOVAL: ING. KRAFČÍK
KDS projekt s.r.o. Námestie mieru č.1, 080 01 Prešov, kanc.: Kpt. Nálepku č.6, 080 01 Prešov, tel. 0905 285232, e-mail: kdsprojekt@gmail.com
KRAJ: KOŠICKÝ
INVESTOR: Mesto Krompachy, Nám. slobody 1, 053 42 Krompachy
STAVBA: CYKLISTICKÝ CHODNÍK KROMPACHY CENTRUM SMER SLOVINKY
DÁTUM: 02/2017
STUPEŇ: DRS
FORMÁT: 4xA4
MIERKA: 1:1000
OBSAH: SITUÁCIA
Č.PRÍLOHY: 3.3
Č.SÚPRAVY: