

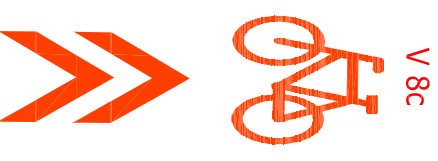
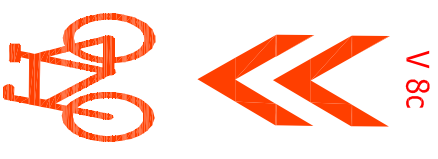


VZOROVÝ PRIEČNY REZ EXIST. KOMUNIKÁCIOU S KORIDOROM PRE CYKLISTOV

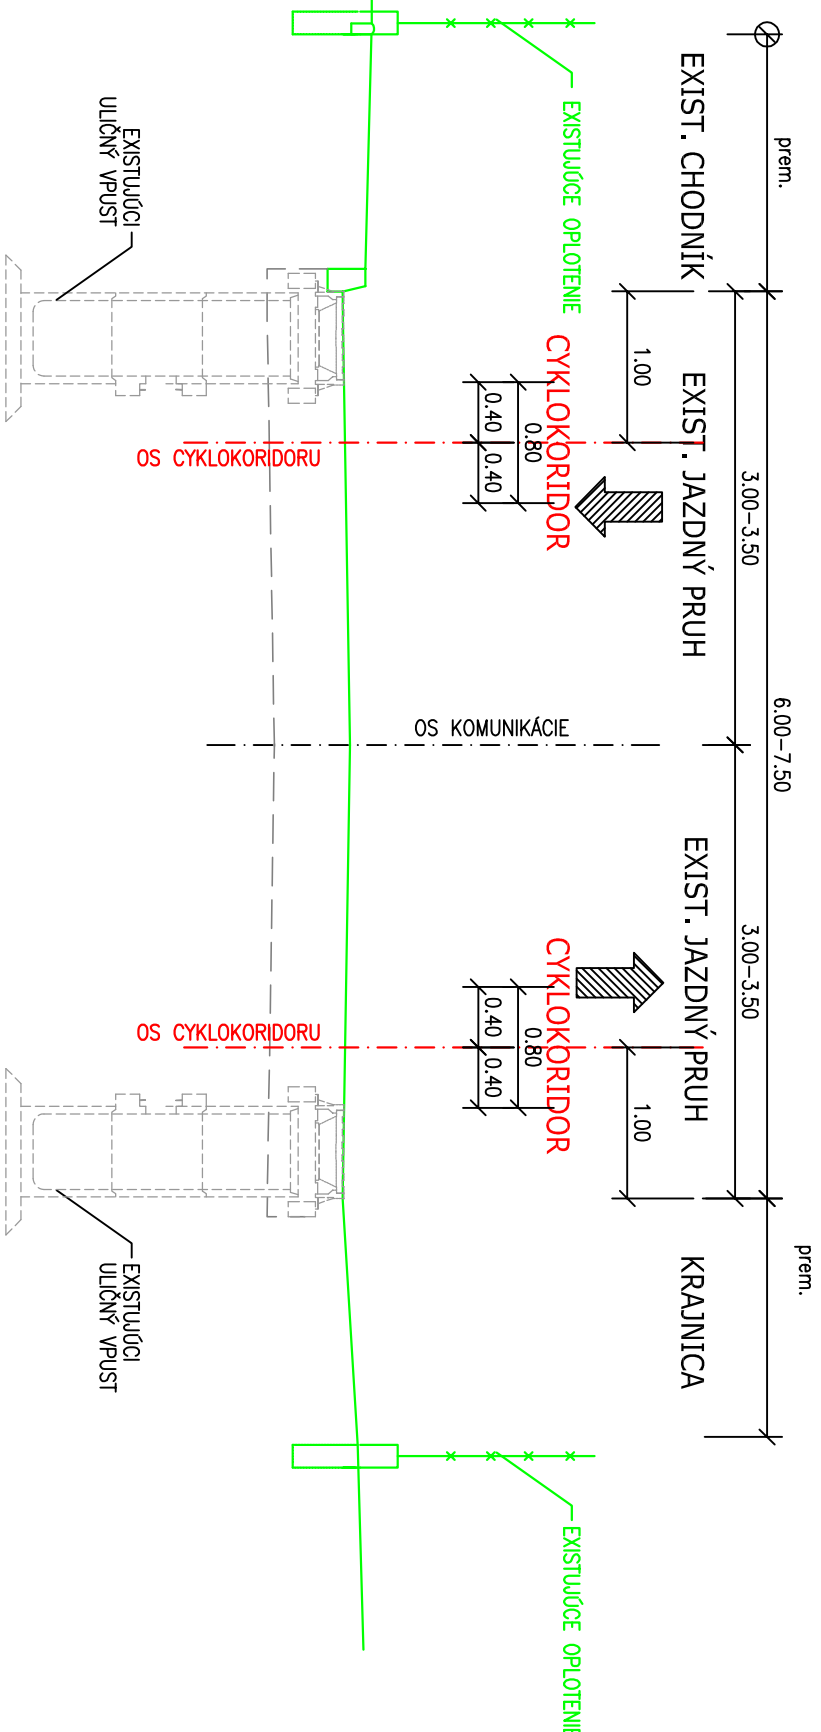

VZOROVÝ PRIEČNY REZ CYKLISTICKÝM CHODNÍKOM (CYK. CESTIČKA)

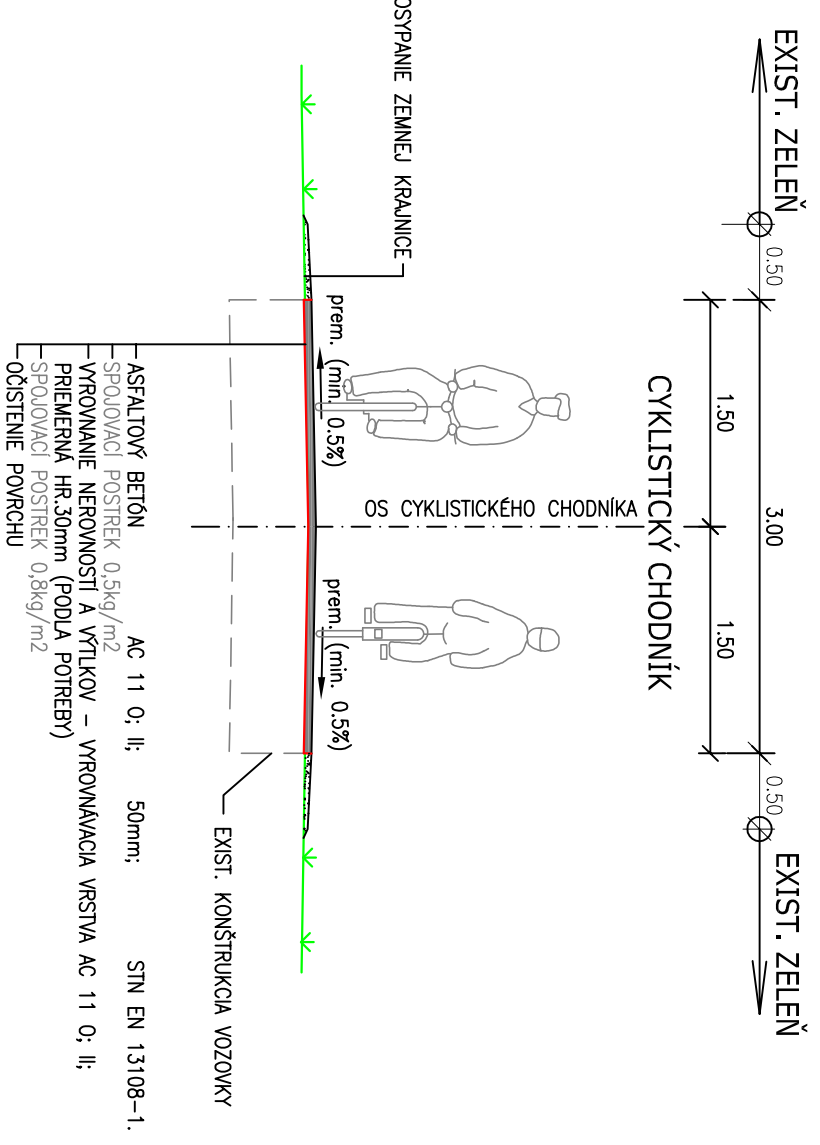

ZODPOVEDNÝ PROJEKTANT:	VYPRACOVAVAL:	KONTROLOVAL:	
ING. KRAČČIK	ING. VAHOVSKÝ	ING. KRAČČIK	
<i>Kraččík</i>	<i>Vahovský</i>	<i>Kraččík</i>	
KRAJ:	KOŠICKÝ		
INVESTOR:	Mesto Krompachy, Nám. slobody 1, 053 42 Krompachy		
STAVBA:	CYKLISTICKÝ CHODNÍK KROMPACHY CENTRUM SMER SLOVINKY		
OBSAH:	VZOROVÉ PRIEČNE REZY		4
Námestie mleru č.1, 080 01 Prešov Kanec: Kpt. Nálepku č.6, 080 01 Prešov tel. 0905 285232, e-mail: kdsprojekt@gmail.com			DATUM: 02/2017 STUPEN: DRS FORMAT: 2 x A4 MERKA: 1:50 Č. PRÍLOHY: Č. SÚPRAVY: