
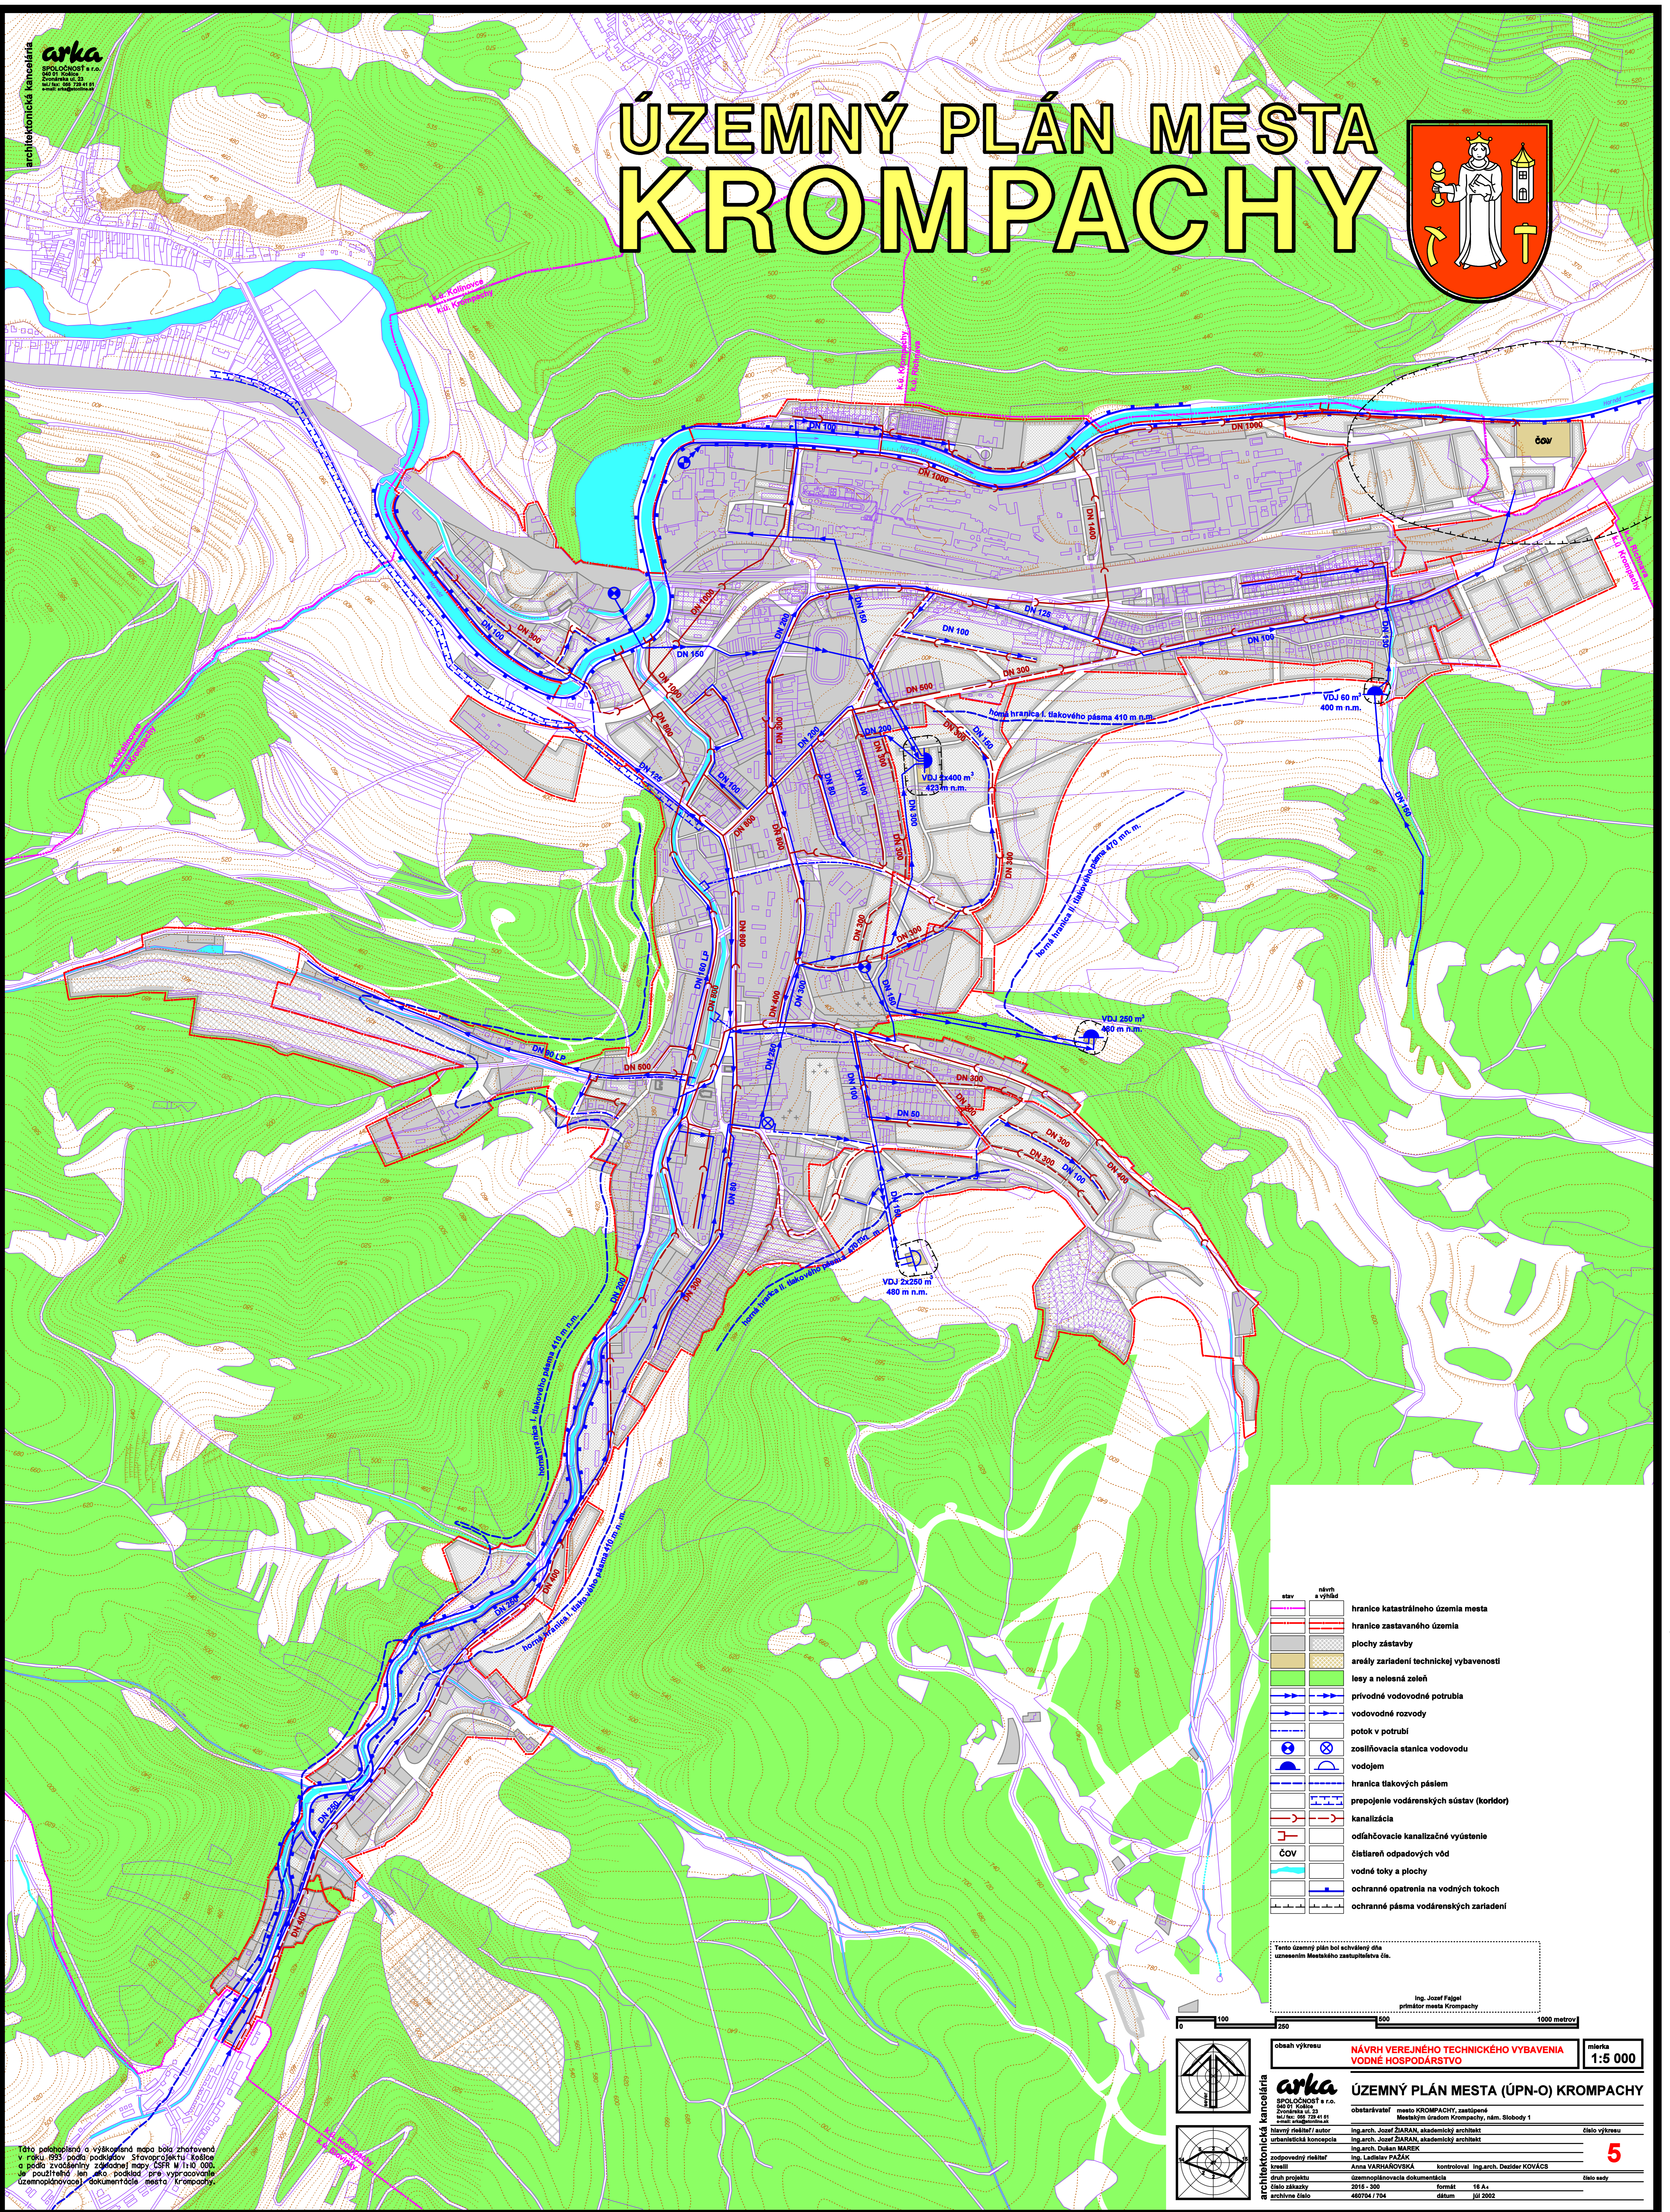


ÚZEMNÝ PLÁN MESTA KROMPACHY

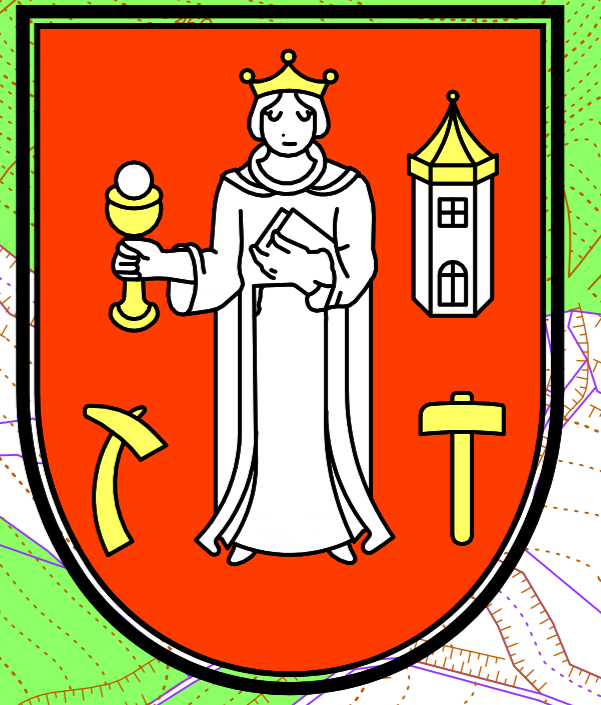

	návrh a výběr	hranice katastrálního území města
		hranice zastavaného území
		plochy zastavby
		areály zařízení technické vybavenosti
		lesy a nelesná zeleň
		privodné vodovodné potrubí
		vodovodné rozvody
		potok v potrubí
		vodojem
		hranice tlakových pásem
		prepojenie vodárenských sústav (koridor)
		kanalizácia
		odfahňovacie kanalizačné vyústenie
		ČOV
		čísliarň odpadových vôd
		vodné toky a plochy
		ochranné opatrenia na vodných tokoch
		ochranné pásma vodárenských zariadení

Tento územný plán bol schválený dňa _____ usnesením Mestského zastupiteľstva č. _____

Ing. Jozef Fajgal
primátor mesta Krompachy


obstarávateľ	mesto KROMPACHY, zastúpené Mestským úradom Krompachy, nám. Slobody 1	číslo výkresu
odpovedný riešiteľ	Ing. Ladislav PAŽÁK	číslo strany

Táto katastrálna a výškové mapa bola zhotovená v roku 1993 podľa požiadaviek SFVoprojektu Košice a podľa zväčšených zjednotenej mapy ČSR v 1:10 000. Je použitelná len ako podklad pre vypracovanie územnoplánovacej dokumentácie mesta Krompachy.