
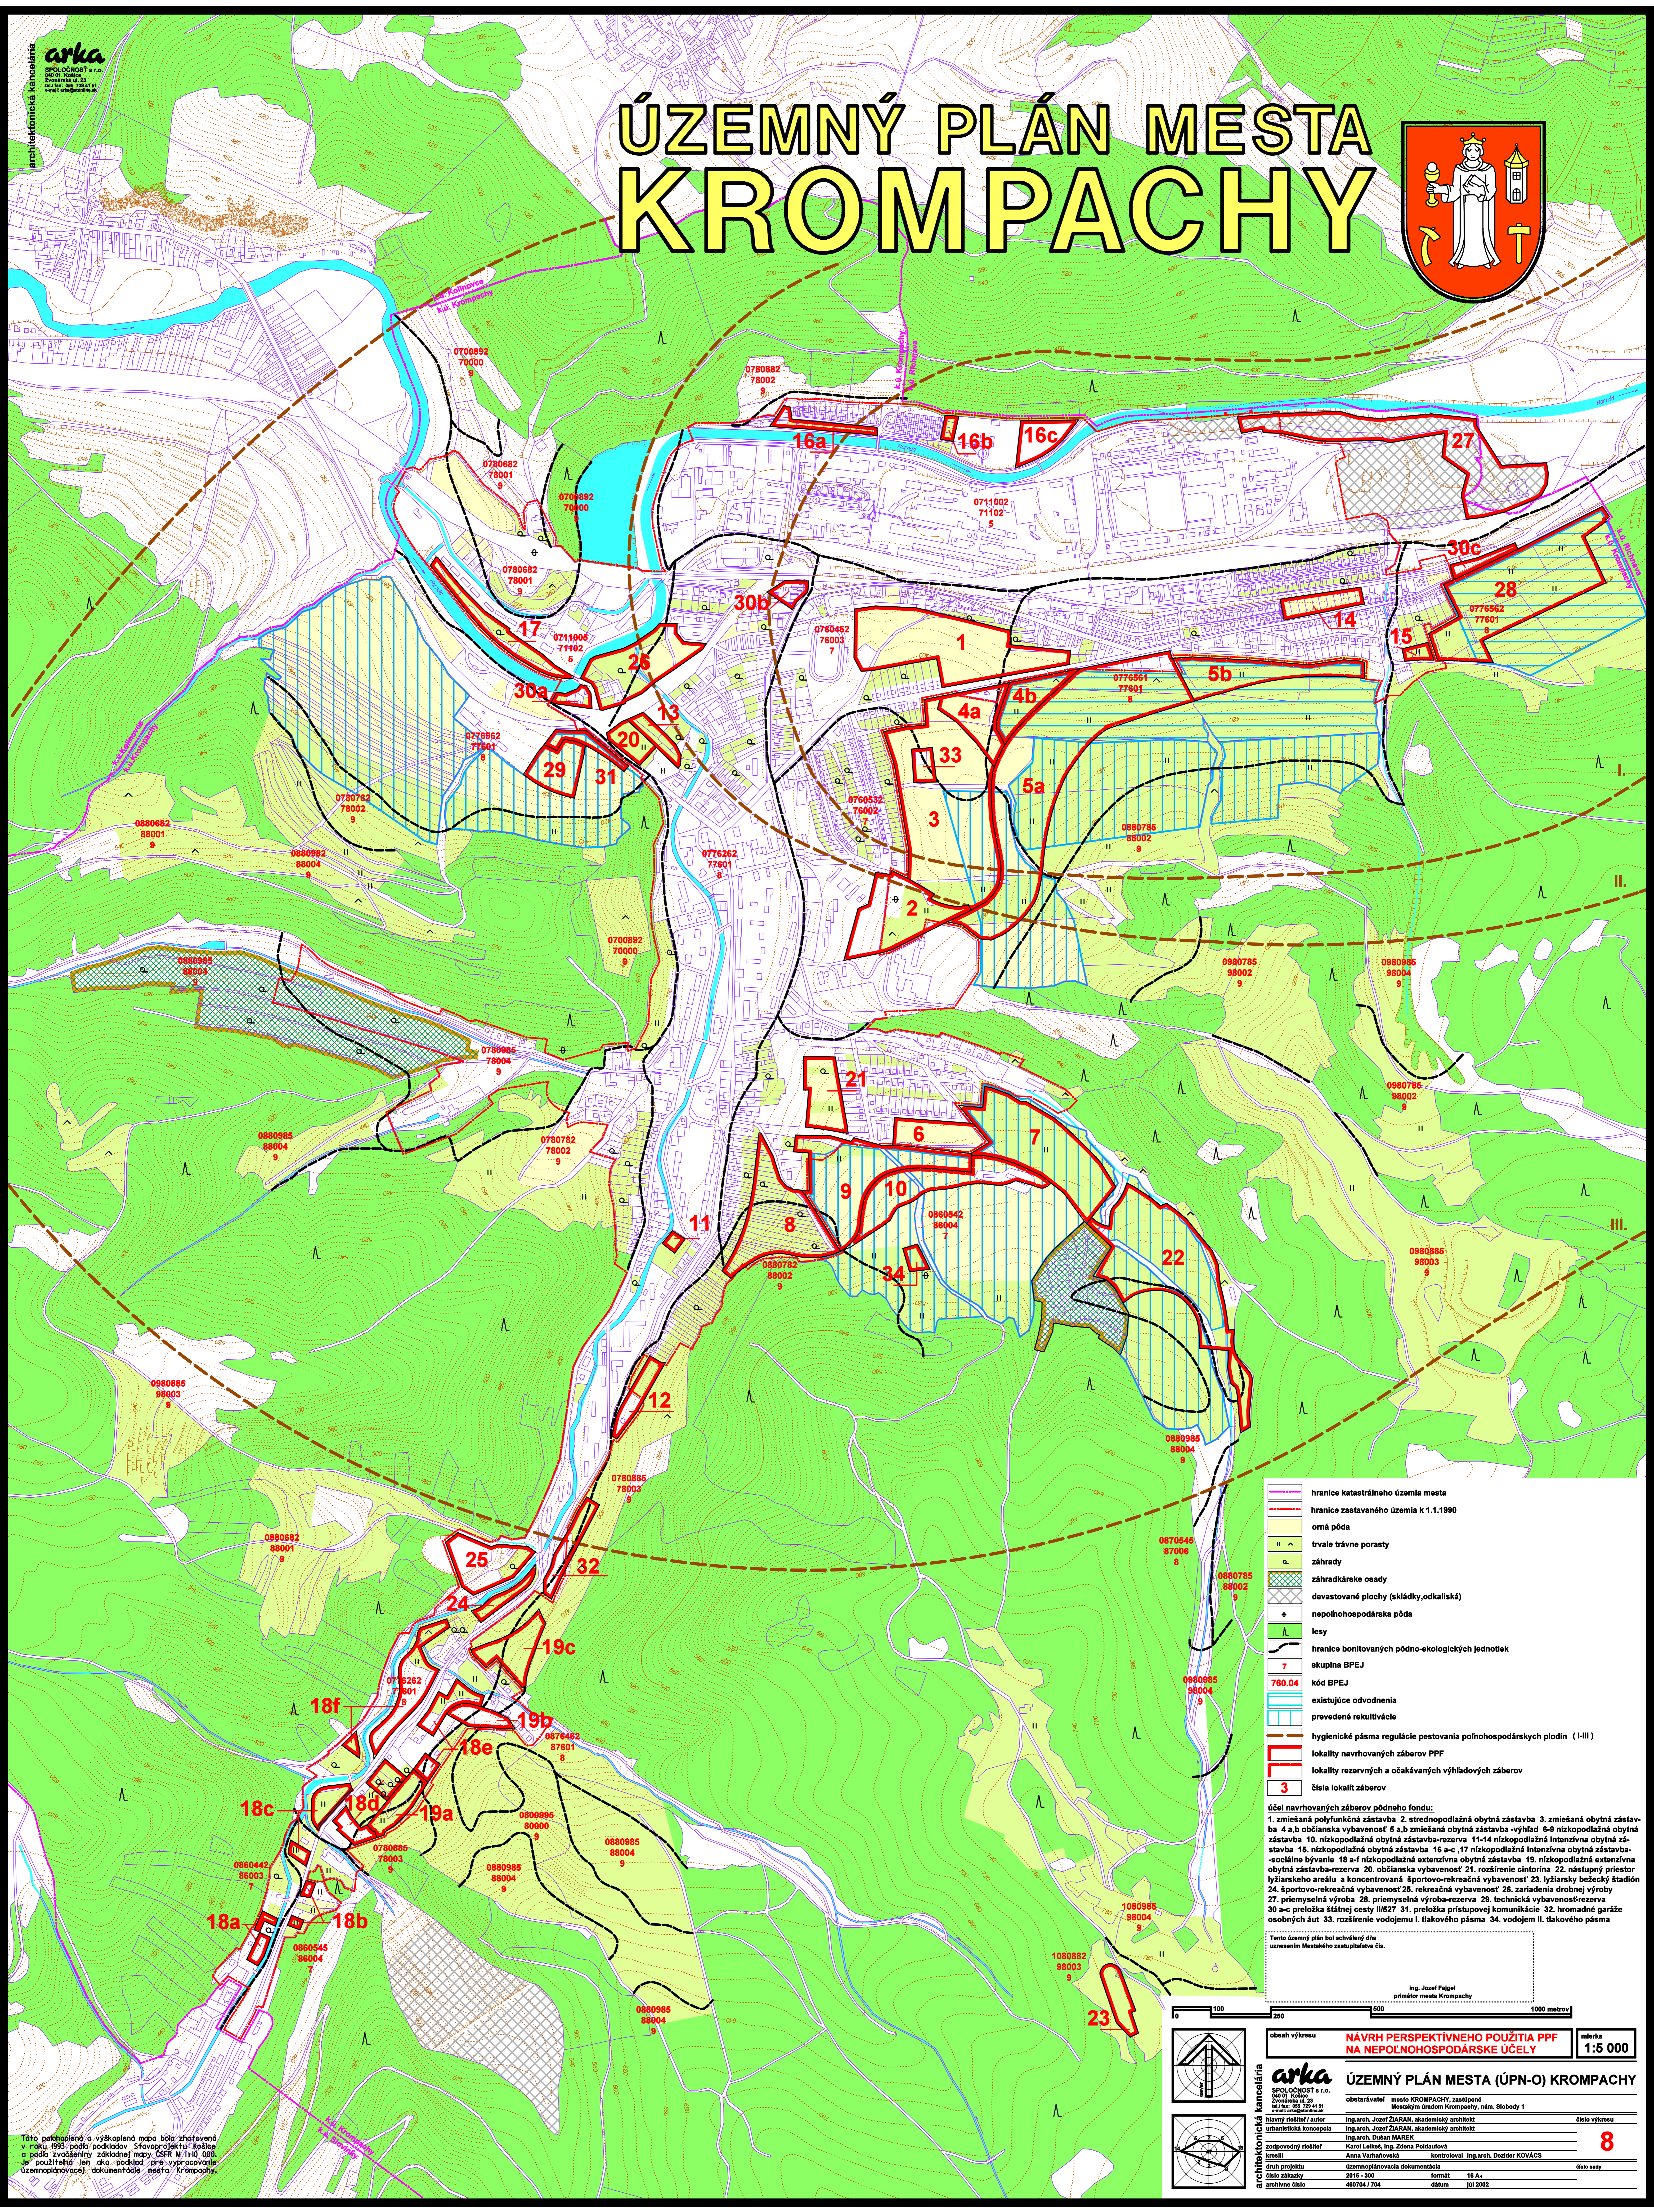


ÚZEMNÝ PLÁN MESTA KROMPACHY

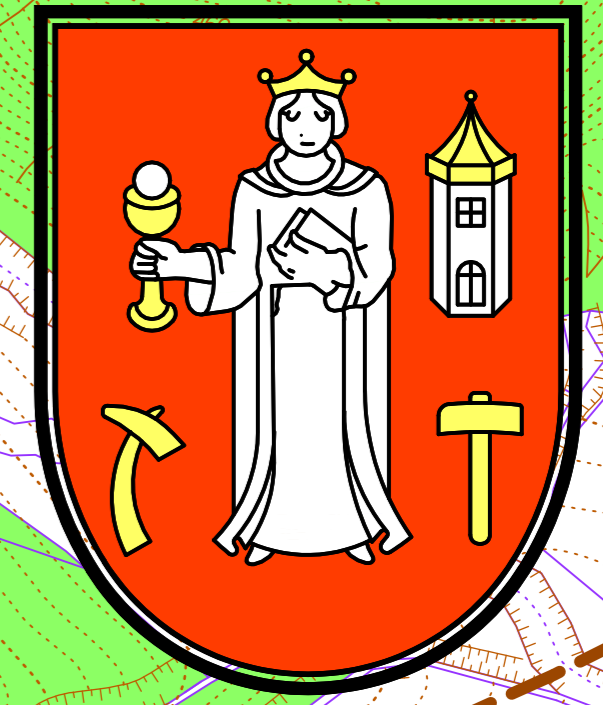

- hranice katastrálneho územia mesta
- hranice zastavaného územia k 1.1.1990
- orná pôda
- trvale trávne porasty
- záhrady
- záhradkárske osady
- devastované plochy (sklady, odkaliská)
- nepoľnohospodárska pôda
- lesy
- hranice boľitovaných pôdno-ekologických jednotiek
- skupina BPEJ
- kód BPEJ
- existujúce odvodnenia
- prevedené rekultivácie
- hygienické pásma regulácie pestovania poľnohospodárskych plodín (I-III)
- lokality navrhovaných záberov PPF
- lokality rezervných a očakávaných výhledových záberov
- čísla lokalít záberov

účel navrhovaných záberov pôdneho fondu:
 1. zmiešaná polyfunkčná zástavba 2. strednopodlažná obytná zástavba 3. zmiešaná obytná zástavba 4 a b občianska vybavenosť 5 a b zmiešaná obytná zástavba - výhled 6-9 nízkopodlažná obytná zástavba 10. nízkopodlažná obytná zástavba-rezerva 11-14 nízkopodlažná intenzívna obytná zástavba 15. nízkopodlažná obytná zástavba 16 a-c, 17 nízkopodlažná intenzívna obytná zástavba - sociálne bývanie 18 a-1 nízkopodlažná extenzívna obytná zástavba 19. nízkopodlažná extenzívna obytná zástavba-rezerva 20. občianska vybavenosť 21. rozšírenie cintorína 22. nástupný priestor lyžiarskeho areálu a koncentrovaná športovo-rekreačná vybavenosť 23. lyžiarsky bežecký štadión 24. športovo-rekreačná vybavenosť 25. rekreačná vybavenosť 26. zariadenia drobnej výroby 27. priemyselná výroba 28. priemyselná výroba-rezerva 29. technická vybavenosť-rezerva 30 a-c preložka štátnej cesty III/227 31. príloha prístupovej komunikácie 32. hromadné garáže osobných áut 33. rozšírenie vodolemu I. taktového pásma 34. vodolem II. taktového pásma

Tento územný plán bol schválený dňa _____ uznesením Mestského zastupiteľstva č. _____

Ing. Jozef Fajgel
primátor mesta Krompachy

oblast výkresu	NÁVRH PERSPEKTÍVNEHO POUŽITIA PPF NA NEPOLNOHOSPODÁRSKE ÚČELY	škála	1:5 000
<p>arka architektonická kancelária s.r.o. 060 01 Košice Zvolenská 13 tel./fax: 055 724 41 81</p>			
obstarávateľ	mesto KROMPACHY, zastúpené Mestským úradom Krompachy, nám. Slobody 1	číslo výkresu	8
hlavný riešiteľ/autor	Ing. arch. Jozef ŽARAN, akademický architekt	formát	16 A.
urbanistická koncepcia	Ing. arch. Jozef ŽARAN, akademický architekt	dátum	júl 2002
rozpočtový riešiteľ	Karol Laňka, Ing. Zdena Podzurová	formát	16 A.
kontrola	Anna Vrhelová, Ing. arch. Dušan MAREK	číslo strany	
štvrt' projektanta	Ing. arch. Dušan MAREK		
štvrt' zástavky	Ing. arch. Dušan MAREK		
archívne číslo	460704/704		

Táto pohľadná a výkresová mapa bola zhotovená v roku 1995 podľa podkladov Štátného úradu geodézie a podľa zväčšených základných map ÚSTV M 1:10 000. Je použitelná len ako podklad pre vypracovanie územnoplánovacej dokumentácie mesta Krompachy.